


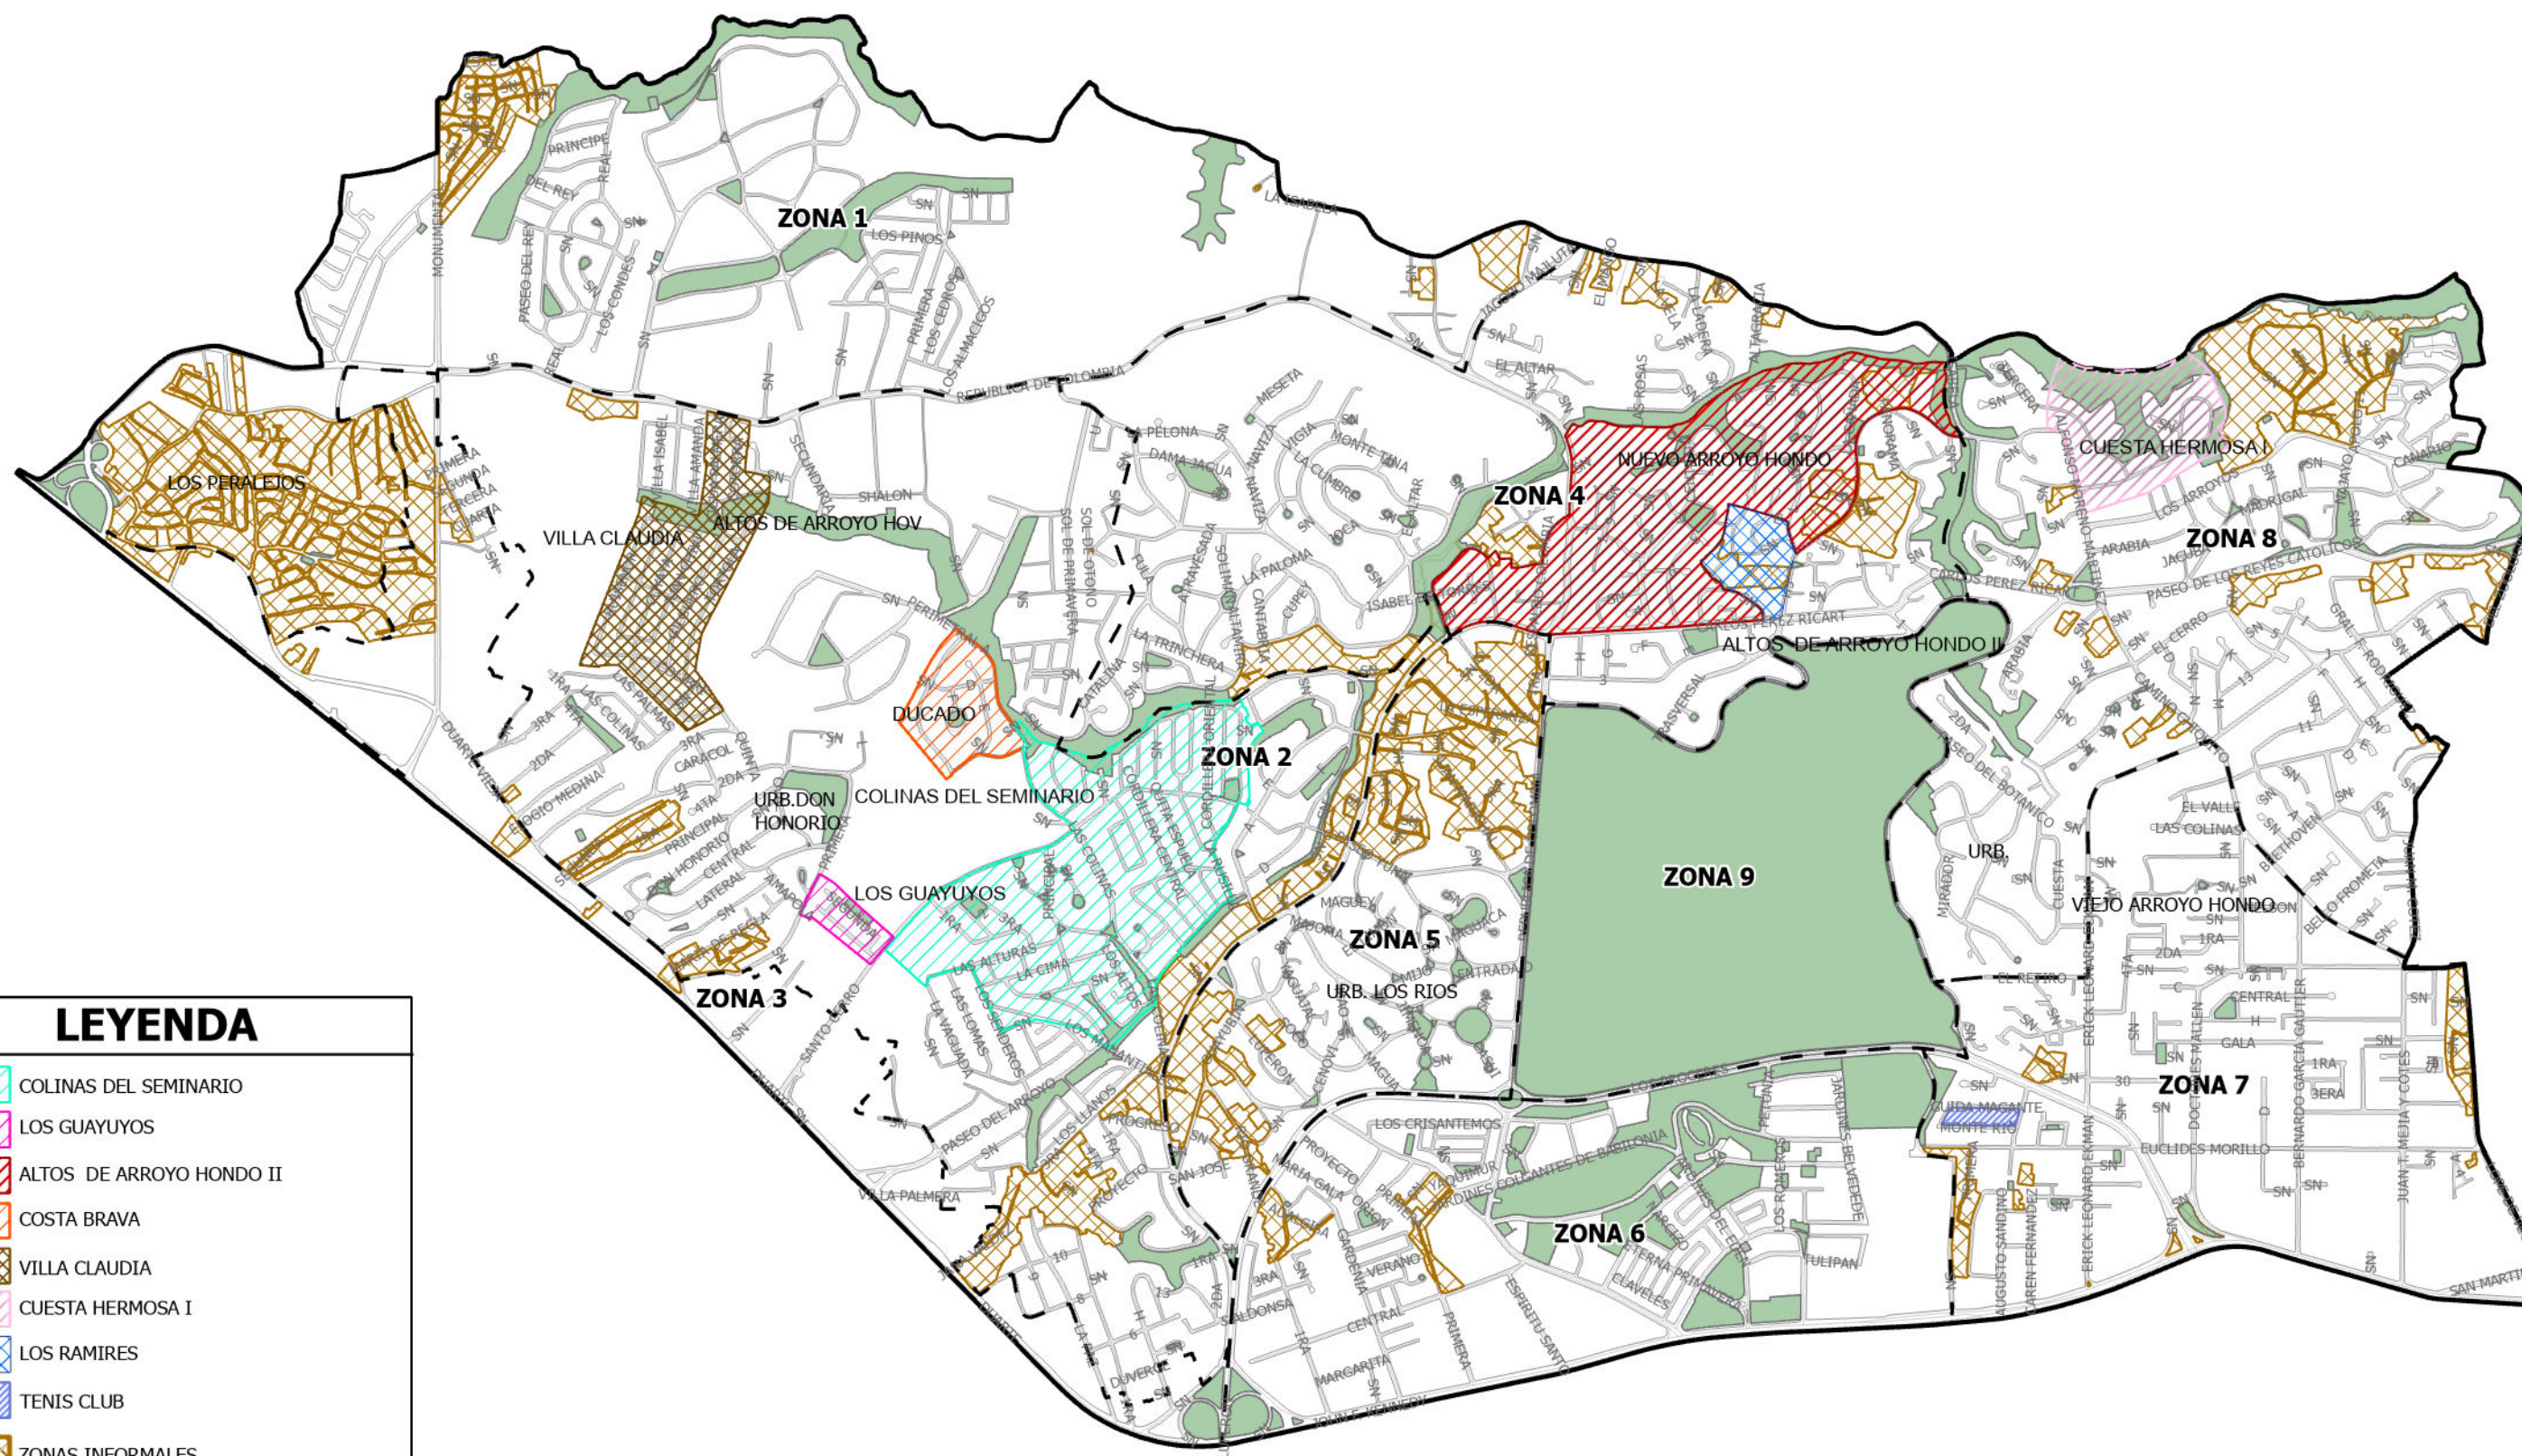

LEYENDA

- COLINAS DEL SEMINARIO
- LOS GUAYUYOS
- ALTOS DE ARROYO HONDO II
- COSTA BRAVA
- VILLA CLAUDIA
- CUESTA HERMOSA I
- LOS RAMIRES
- TENIS CLUB
- ZONAS INFORMALES

AYUNTAMIENTO DEL DISTRITO NACIONAL
DIRECCIÓN DE PLANEAMIENTO URBANO
DEPARTAMENTO DE PLANES Y NORMAS

ANEXO VIII - PLANO ZONIFICACIÓN DE EXCEPCIONES

ALTOS DE ARROYO HONDO, JARDINES DEL NORTE, NUEVO ARROYO HONDO, LOS RIOS, LOS PERALEJOS,
VIEJO ARROYO HONDO, JARDÍN BOTANICO

ORDENANZA 03 - 2023

ZONAS 1 - 9

NOTA:
LOS LOTES PRESENTADOS
EN ESTA ZONIFICACIÓN
PUEDEN VARIAR POR
DIFERENTES PROCESOS
CATASTRALES, POR LO
TANTO EL TAMAÑO A
TOMAR EN CUENTA PARA LA
EVALUACIÓN DE TRAMITE
SERÁ EL TAMAÑO DE LA
DESIGNACIÓN CATASTRAL.



ZONAS
1 - 9

WWW.ADN.GOV.DO