



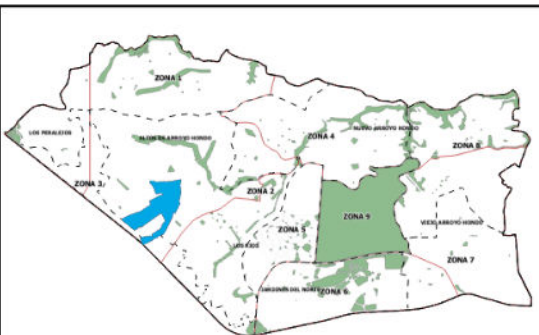

UBICACIÓN URBANIZACIÓN DON HONORIO

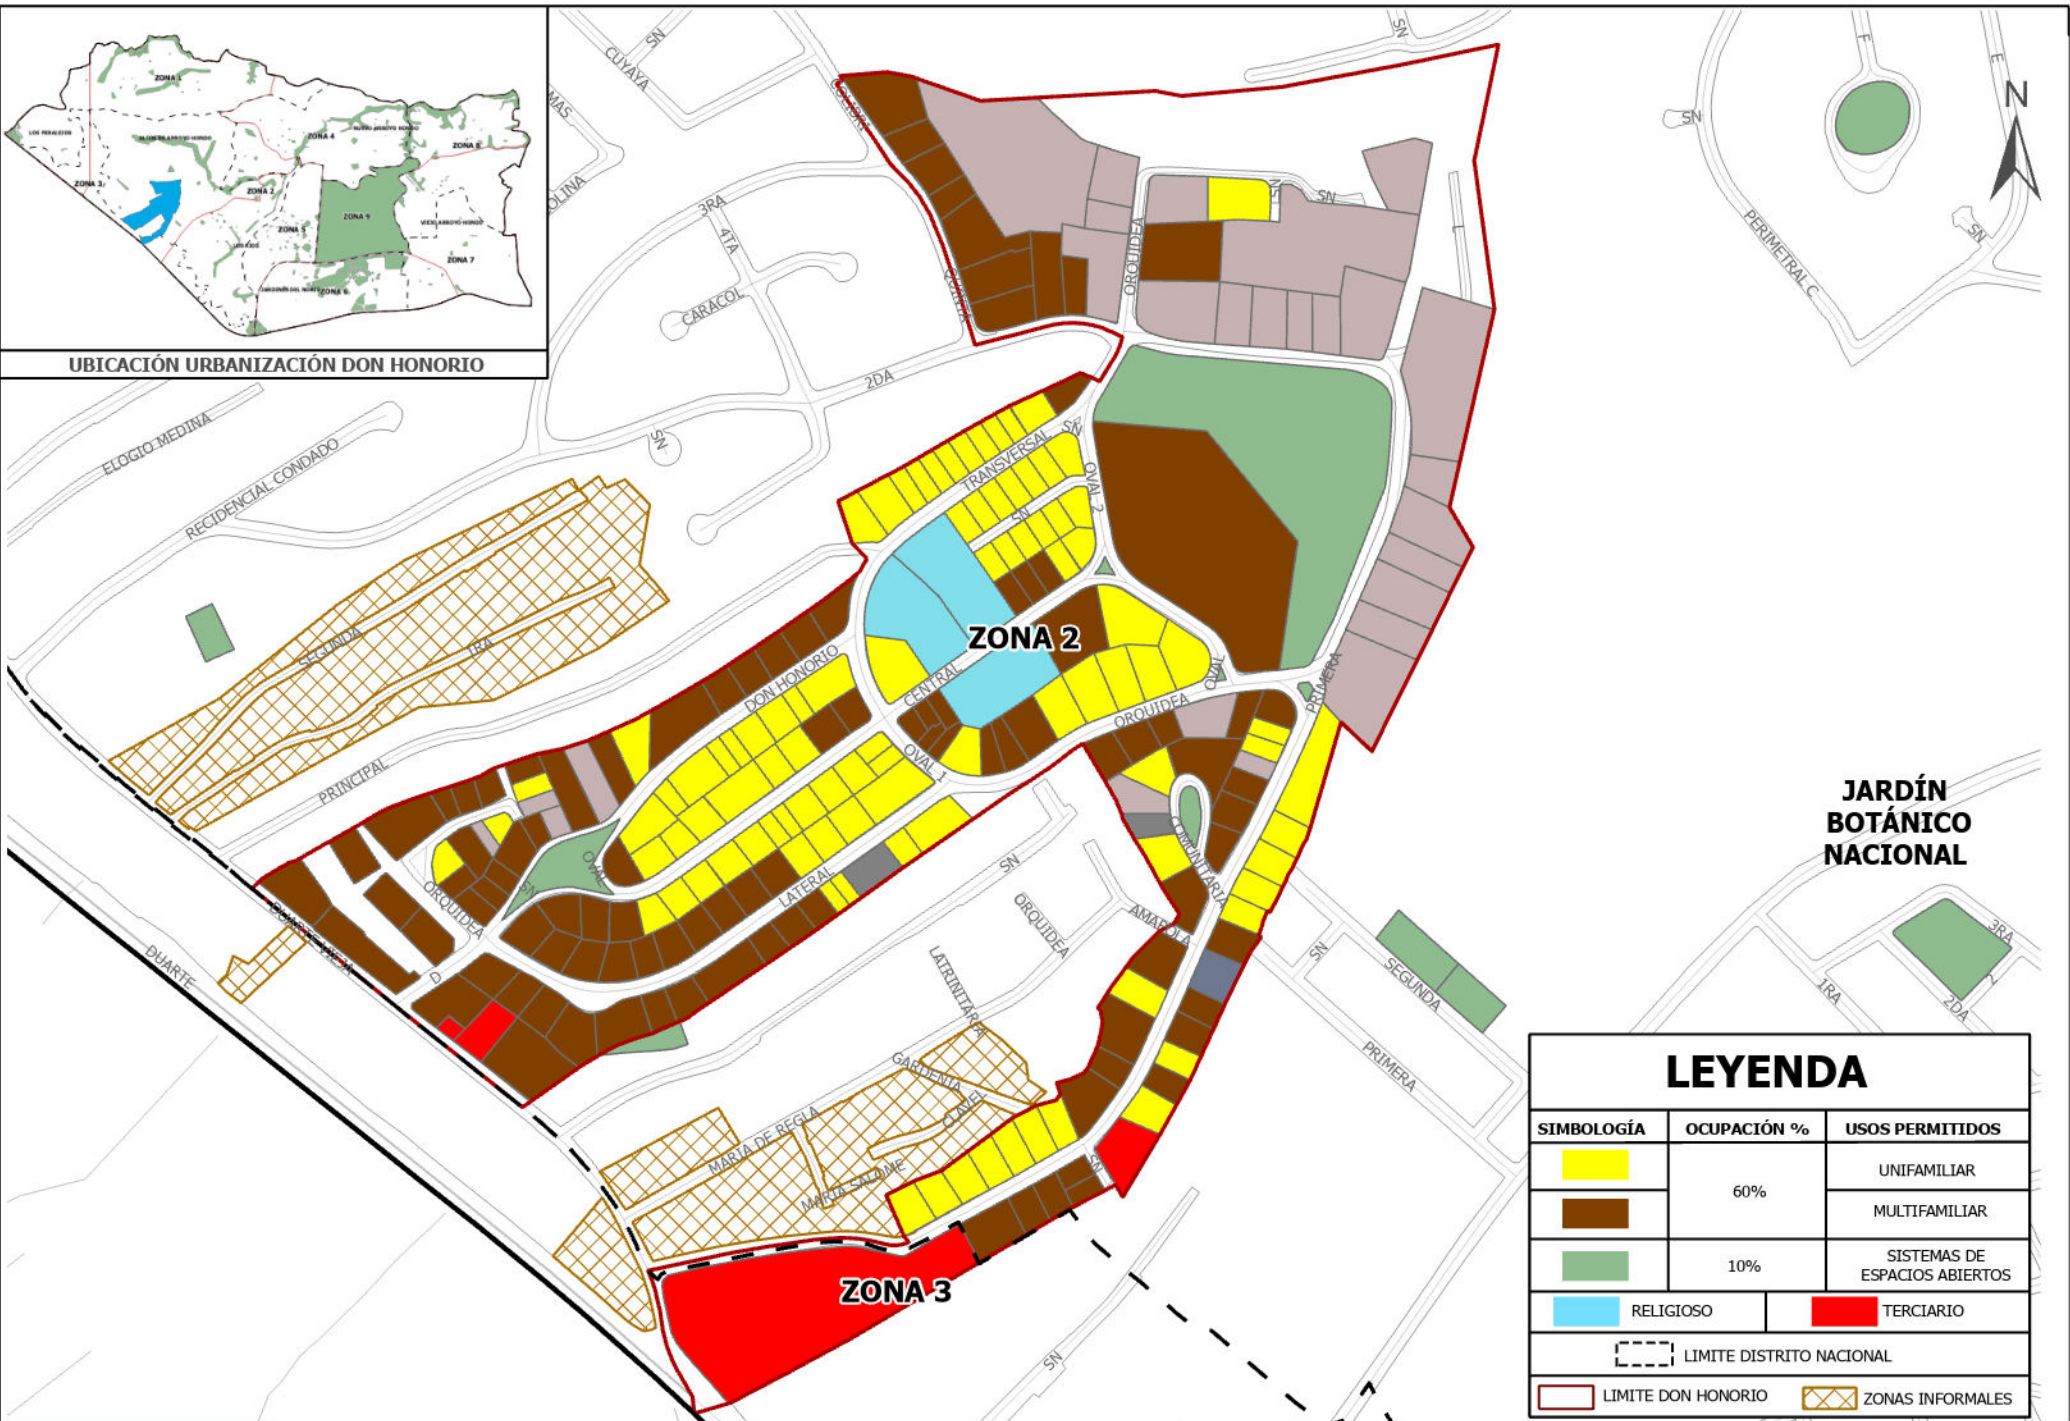


### LEYENDA

| SIMBOLOGÍA | OCUPACIÓN %              | USOS PERMITIDOS               |
|------------|--------------------------|-------------------------------|
|            | 60%                      | UNIFAMILIAR                   |
|            |                          | MULTIFAMILIAR                 |
|            | 10%                      | SISTEMAS DE ESPACIOS ABIERTOS |
|            | RELIGIOSO                |                               |
|            | TERCIARIO                |                               |
|            | LÍMITE DISTRITO NACIONAL |                               |
|            | LÍMITE DON HONORIO       |                               |
|            | ZONAS INFORMALES         |                               |



**ANEXO IV - PLANO ZONIFICACIÓN INDICATIVA URBANIZACIÓN DON HONORIO**

ELABORADO POR: AYUNTAMIENTO DEL DISTRITO NACIONAL  
DIRECCIÓN DE PLANEAMIENTO URBANO - DEPARTAMENTO DE PLANES Y NORMAS

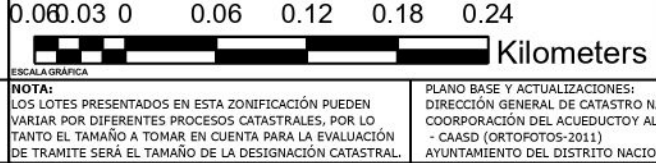

WGS 1984,  
UTM 19 NORTE  
JUNIO 2025

PLANO BASE Y ACTUALIZACIONES:  
DIRECCIÓN GENERAL DE CATASTRO NACIONAL - DGCN (DWG-2002)  
COORDINACIÓN DEL ACUEDUCTO Y ALCANTARILLADO DE STO. DGO.  
- CAASD (ORTOFOTOS-2011)  
AYUNTAMIENTO DEL DISTRITO NACIONAL - ADN (ACTUALIZACIÓN GIS 2025)